
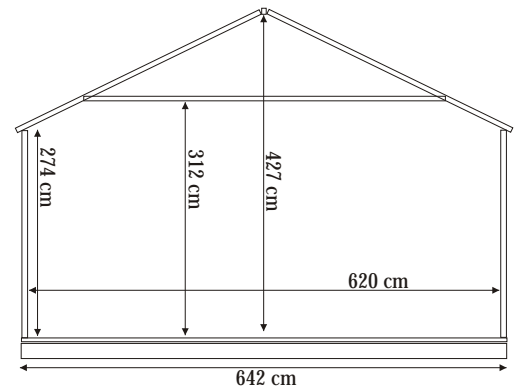


“Le Parquet”

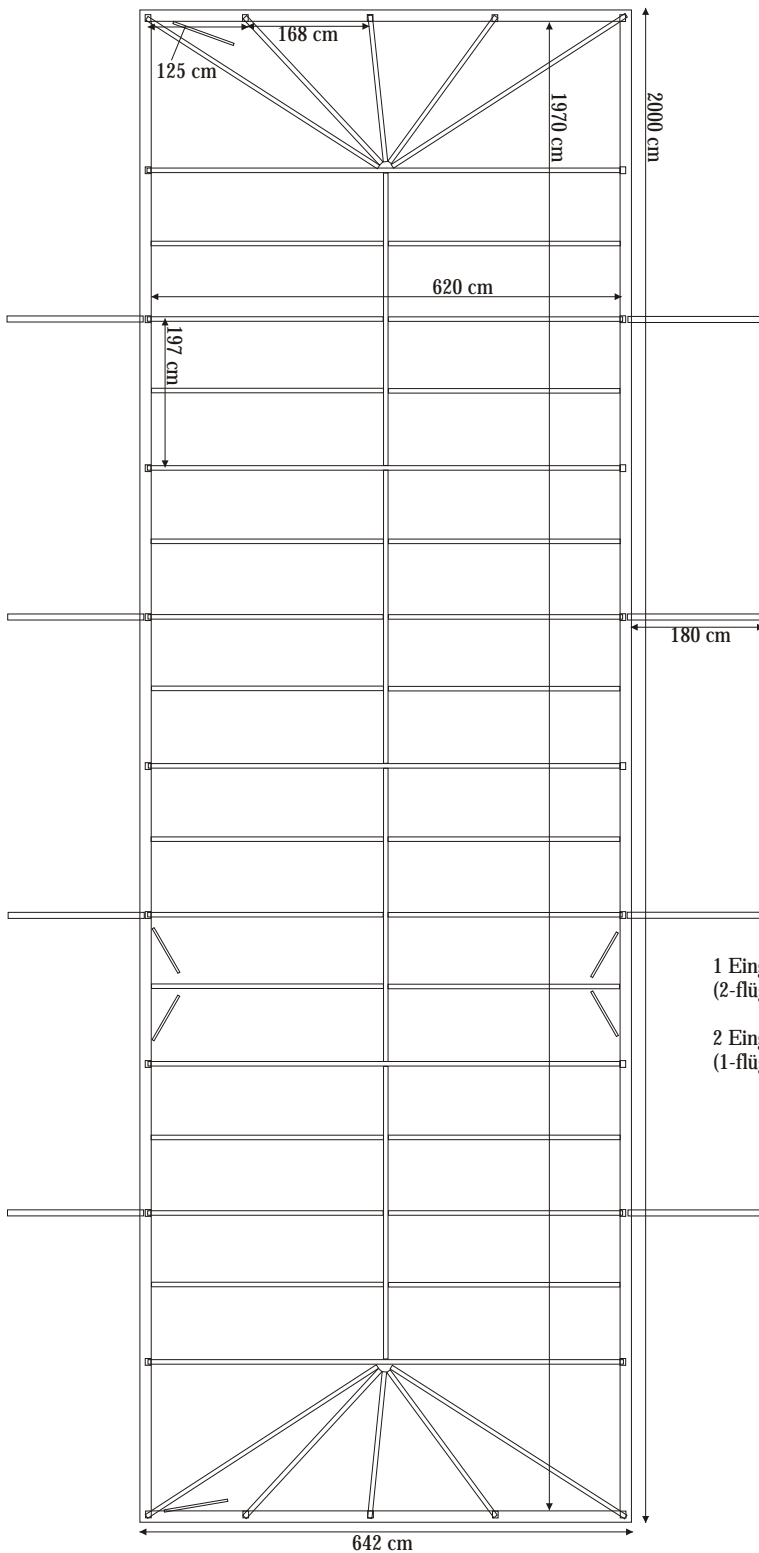

1 Eingangstüre + 1 Notausgang können auf den Längsseiten frei platziert werden
(2-flügelig, 137 cm i.L.)

2 Eingangstüren fest auf den Schmalseiten links bzw. rechts aussen platziert
(1-flügelig, 85 cm i.L.)